


# План застройки компетенции СЦК "Архитектурная обработка камня"

Согласовано  
 Менеджер компетенции  
 Архитектурная обработка камня  
 Попова М.С.

## Экспликация помещений

№ п/п	Название комнат
1	Комната эксперта
2	Комната участников
3	Рабочее место камнетёса
4	Вода
5	Камнерезный станок
6	Шкафчики
7	Вешалка
8	Стол переговорный
9	Стулья
10	Точильный станок
11	Комната главного эксперта

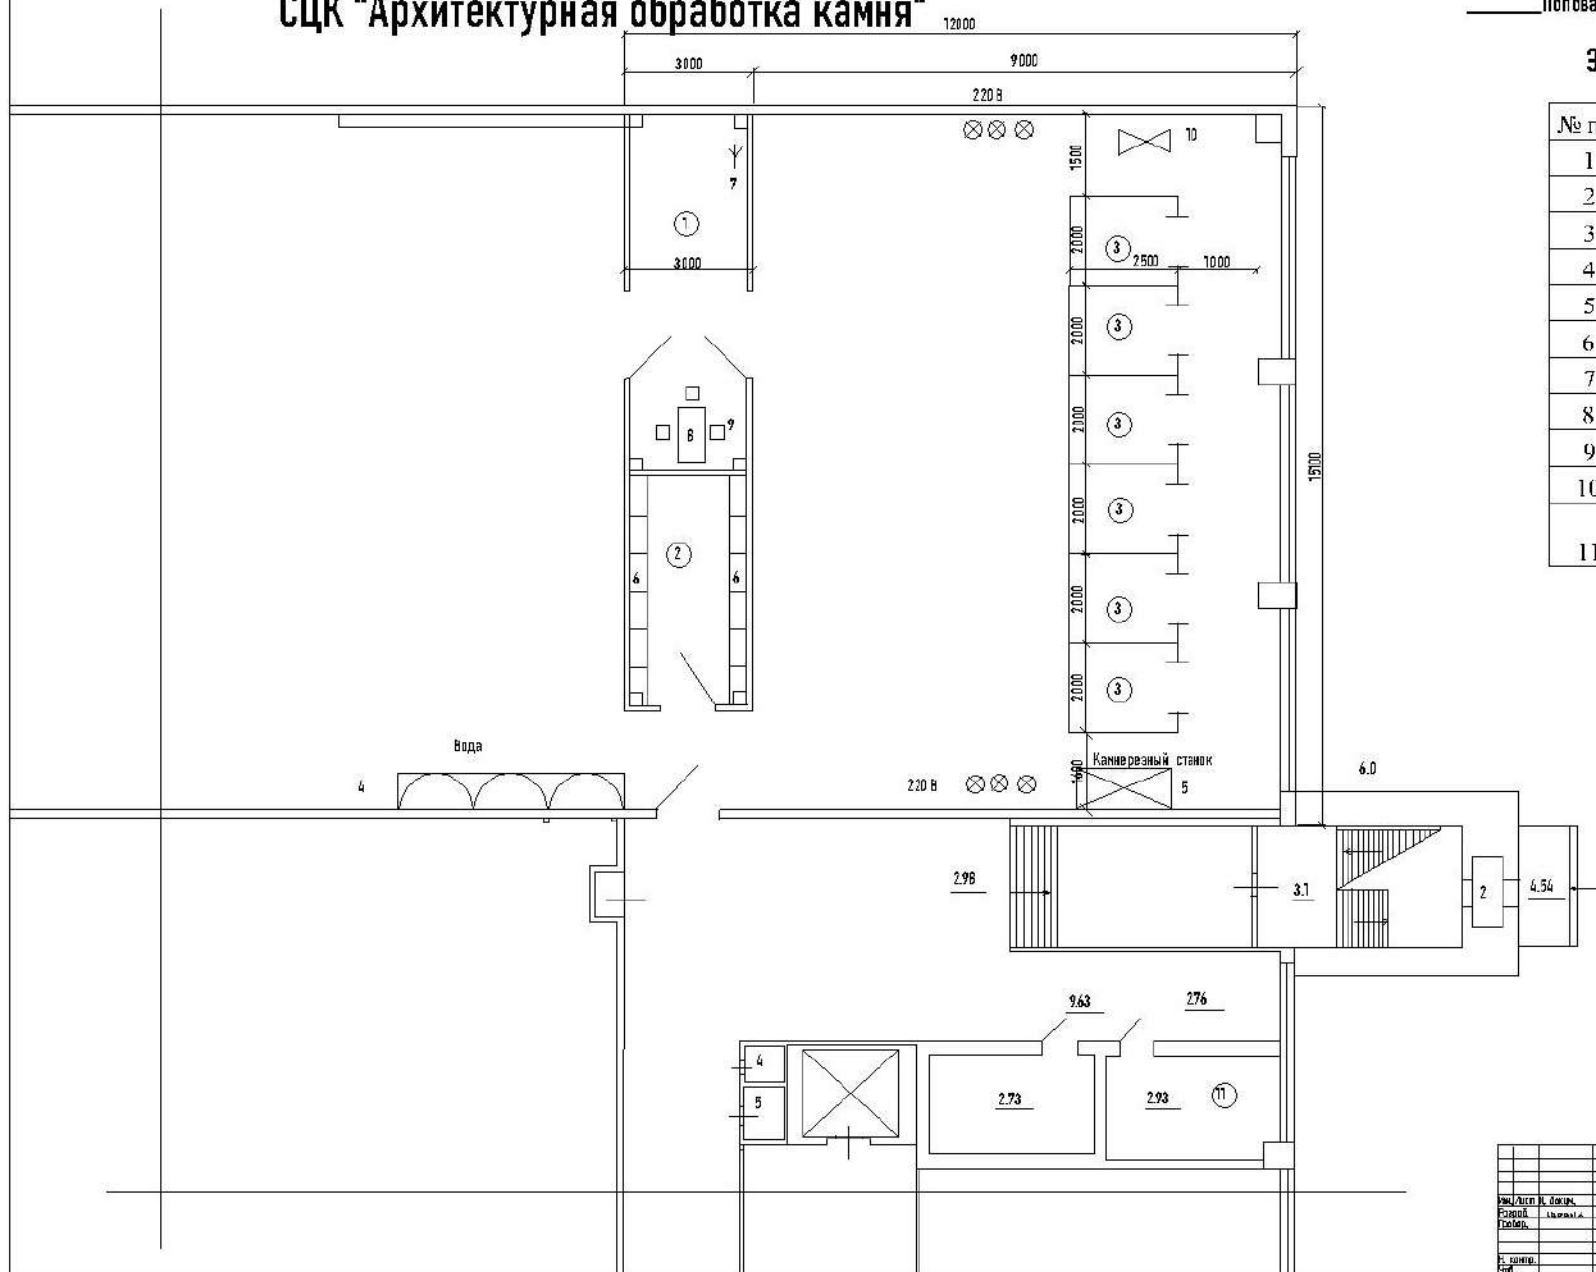

Строительные материалы				Лк	Рис	Рис
№	Дет.	И. дет.	Полн.	Дет.		
Рис.		Лк.				
Рис.						
И. дет.						
Рис.						